


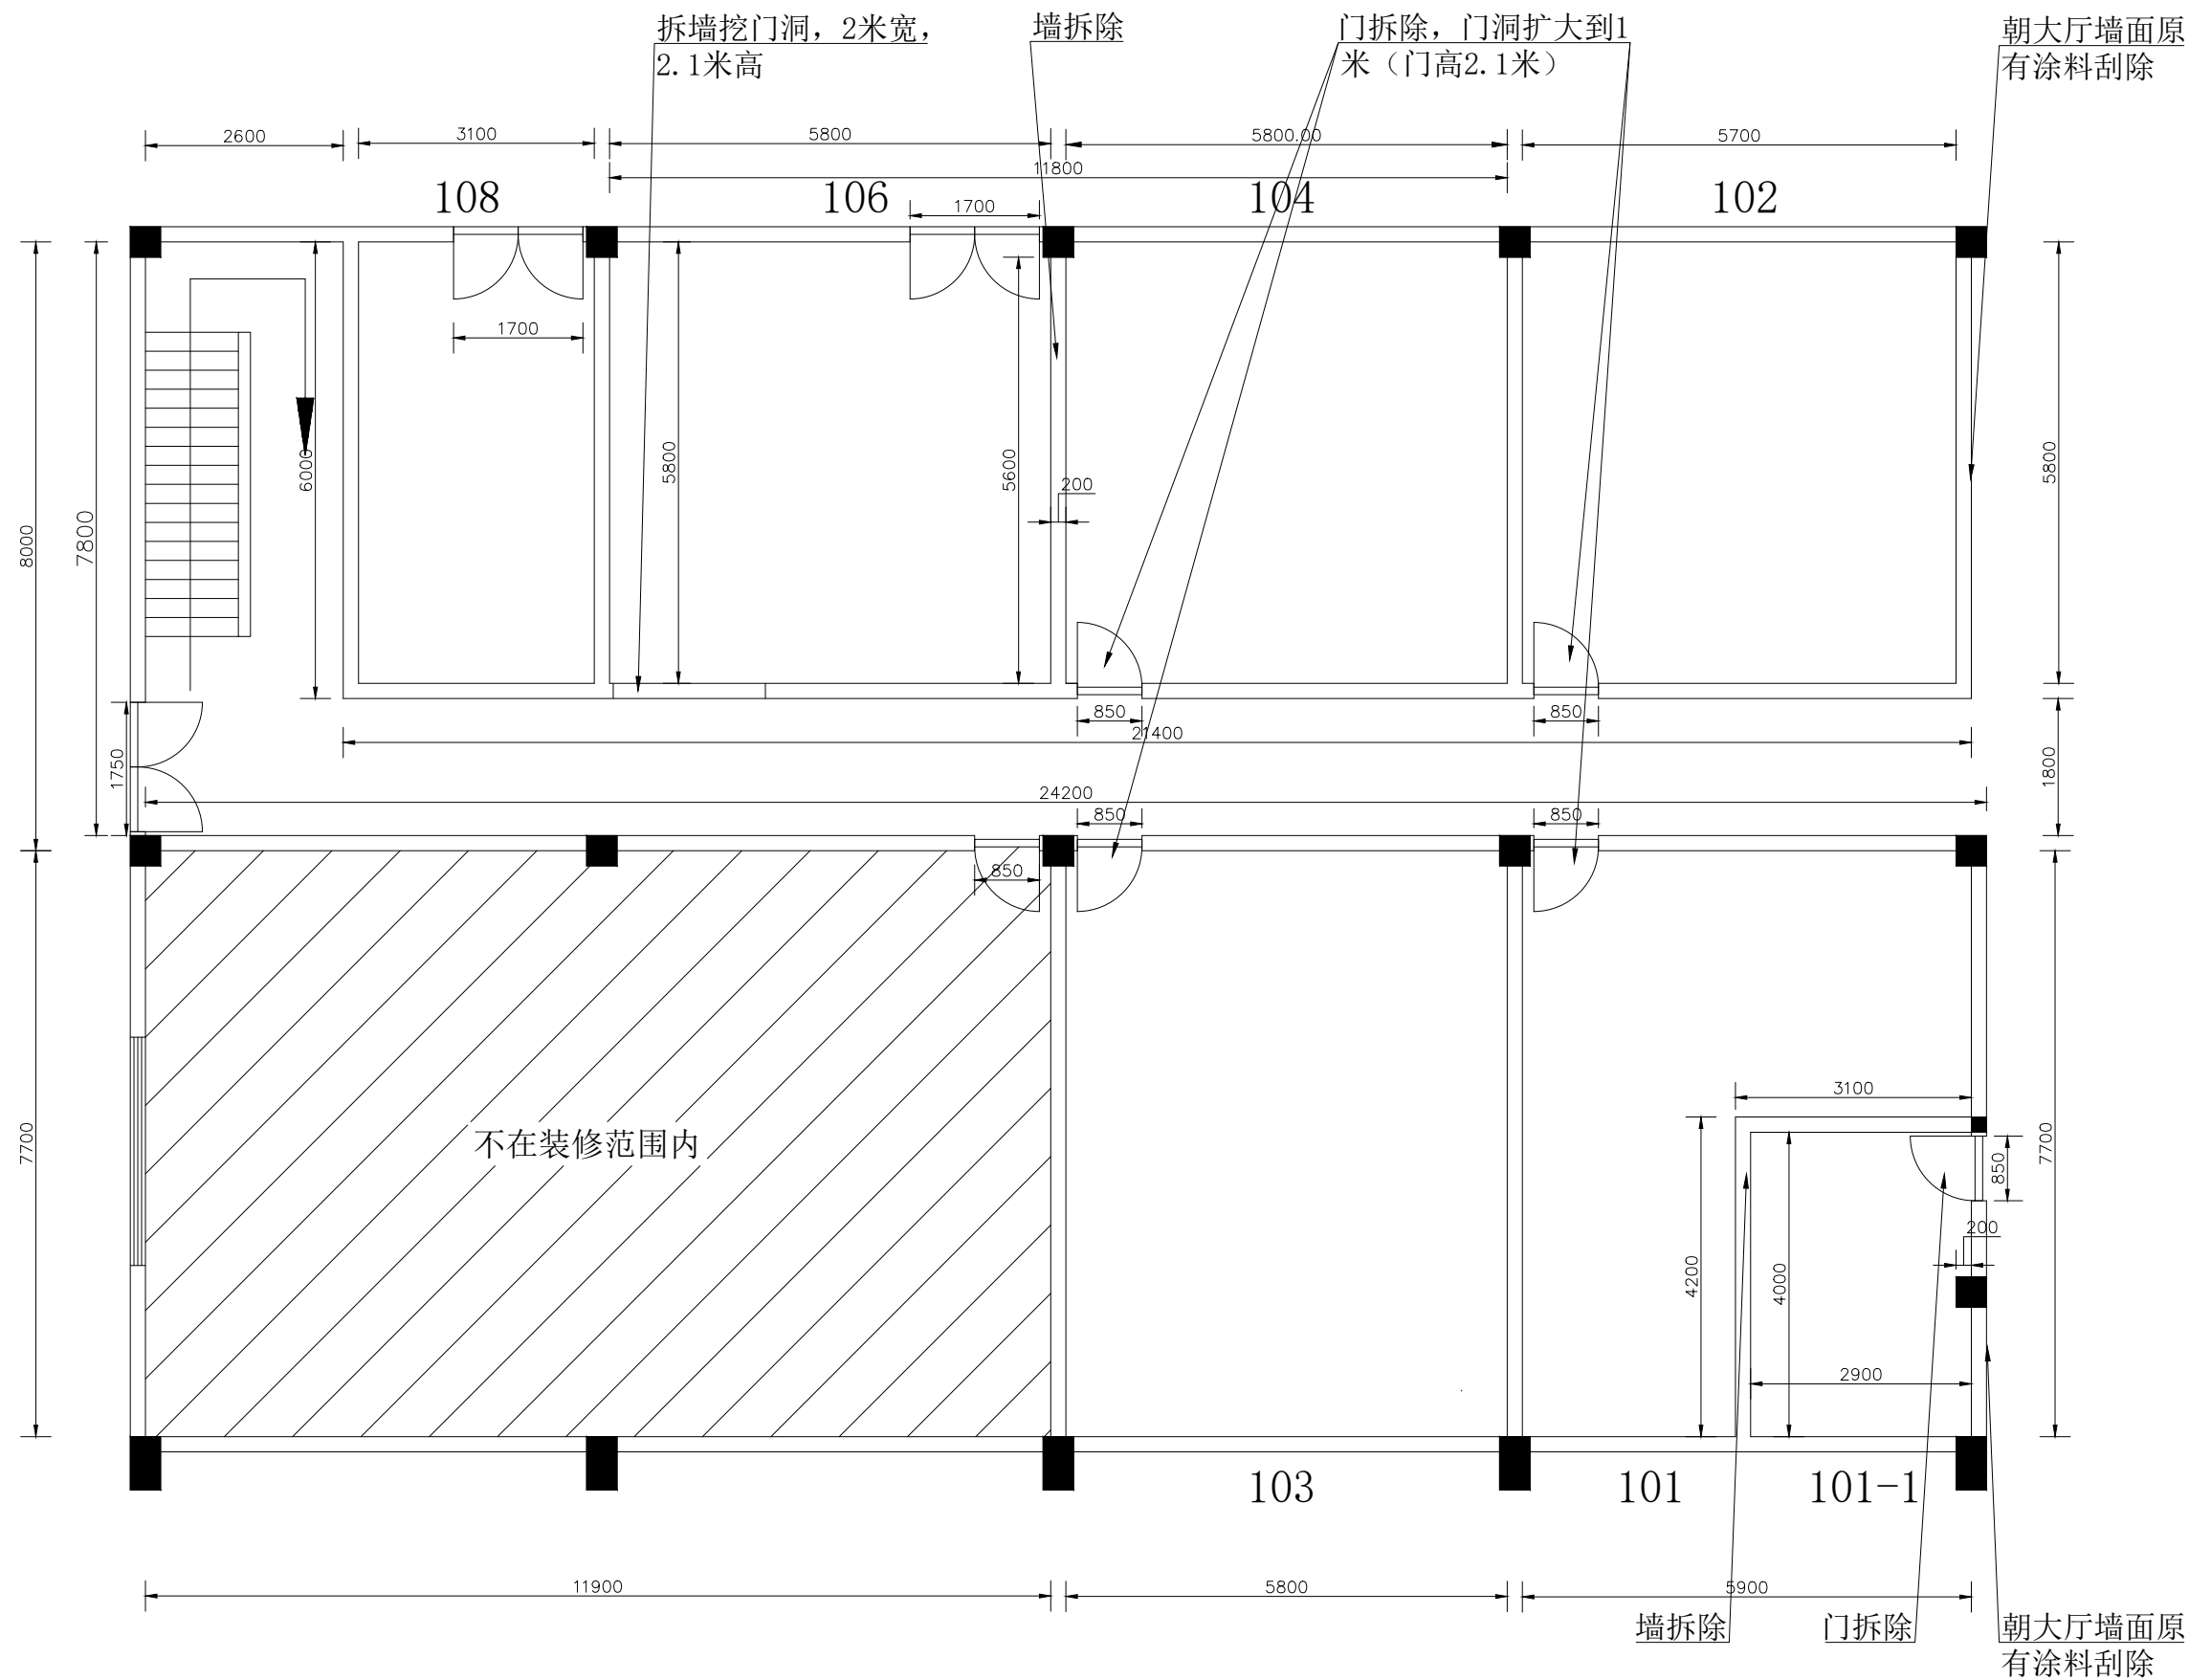

拆除图

- 说明:
- 1、层高4800mm, 所有门高度2100mm;
 - 2、所有房间及走廊地面拆除; 拆除深度100MM
 - 3、所有房间、走廊墙面涂料刮除。房间吊顶3.5米, 走廊吊顶3.5米。

厦门云众旭元
工程管理有限公司

工程名称

金尚路实验室改造
(路灯所1楼) 工程

审定

审核

专业负责

校核

设计

制图

比例

日期

工程编号

图别

图名

拆除图

图号: ZS-1

厦门云众旭元
工程管理有限公司

工程名称

金尚路实验室改造
(路灯所1楼)工程

审定

审核

专业负责

校核

设计

制图

比例

日期


工程编号

图别

图名


吊顶拆除图

图号: ZS-2

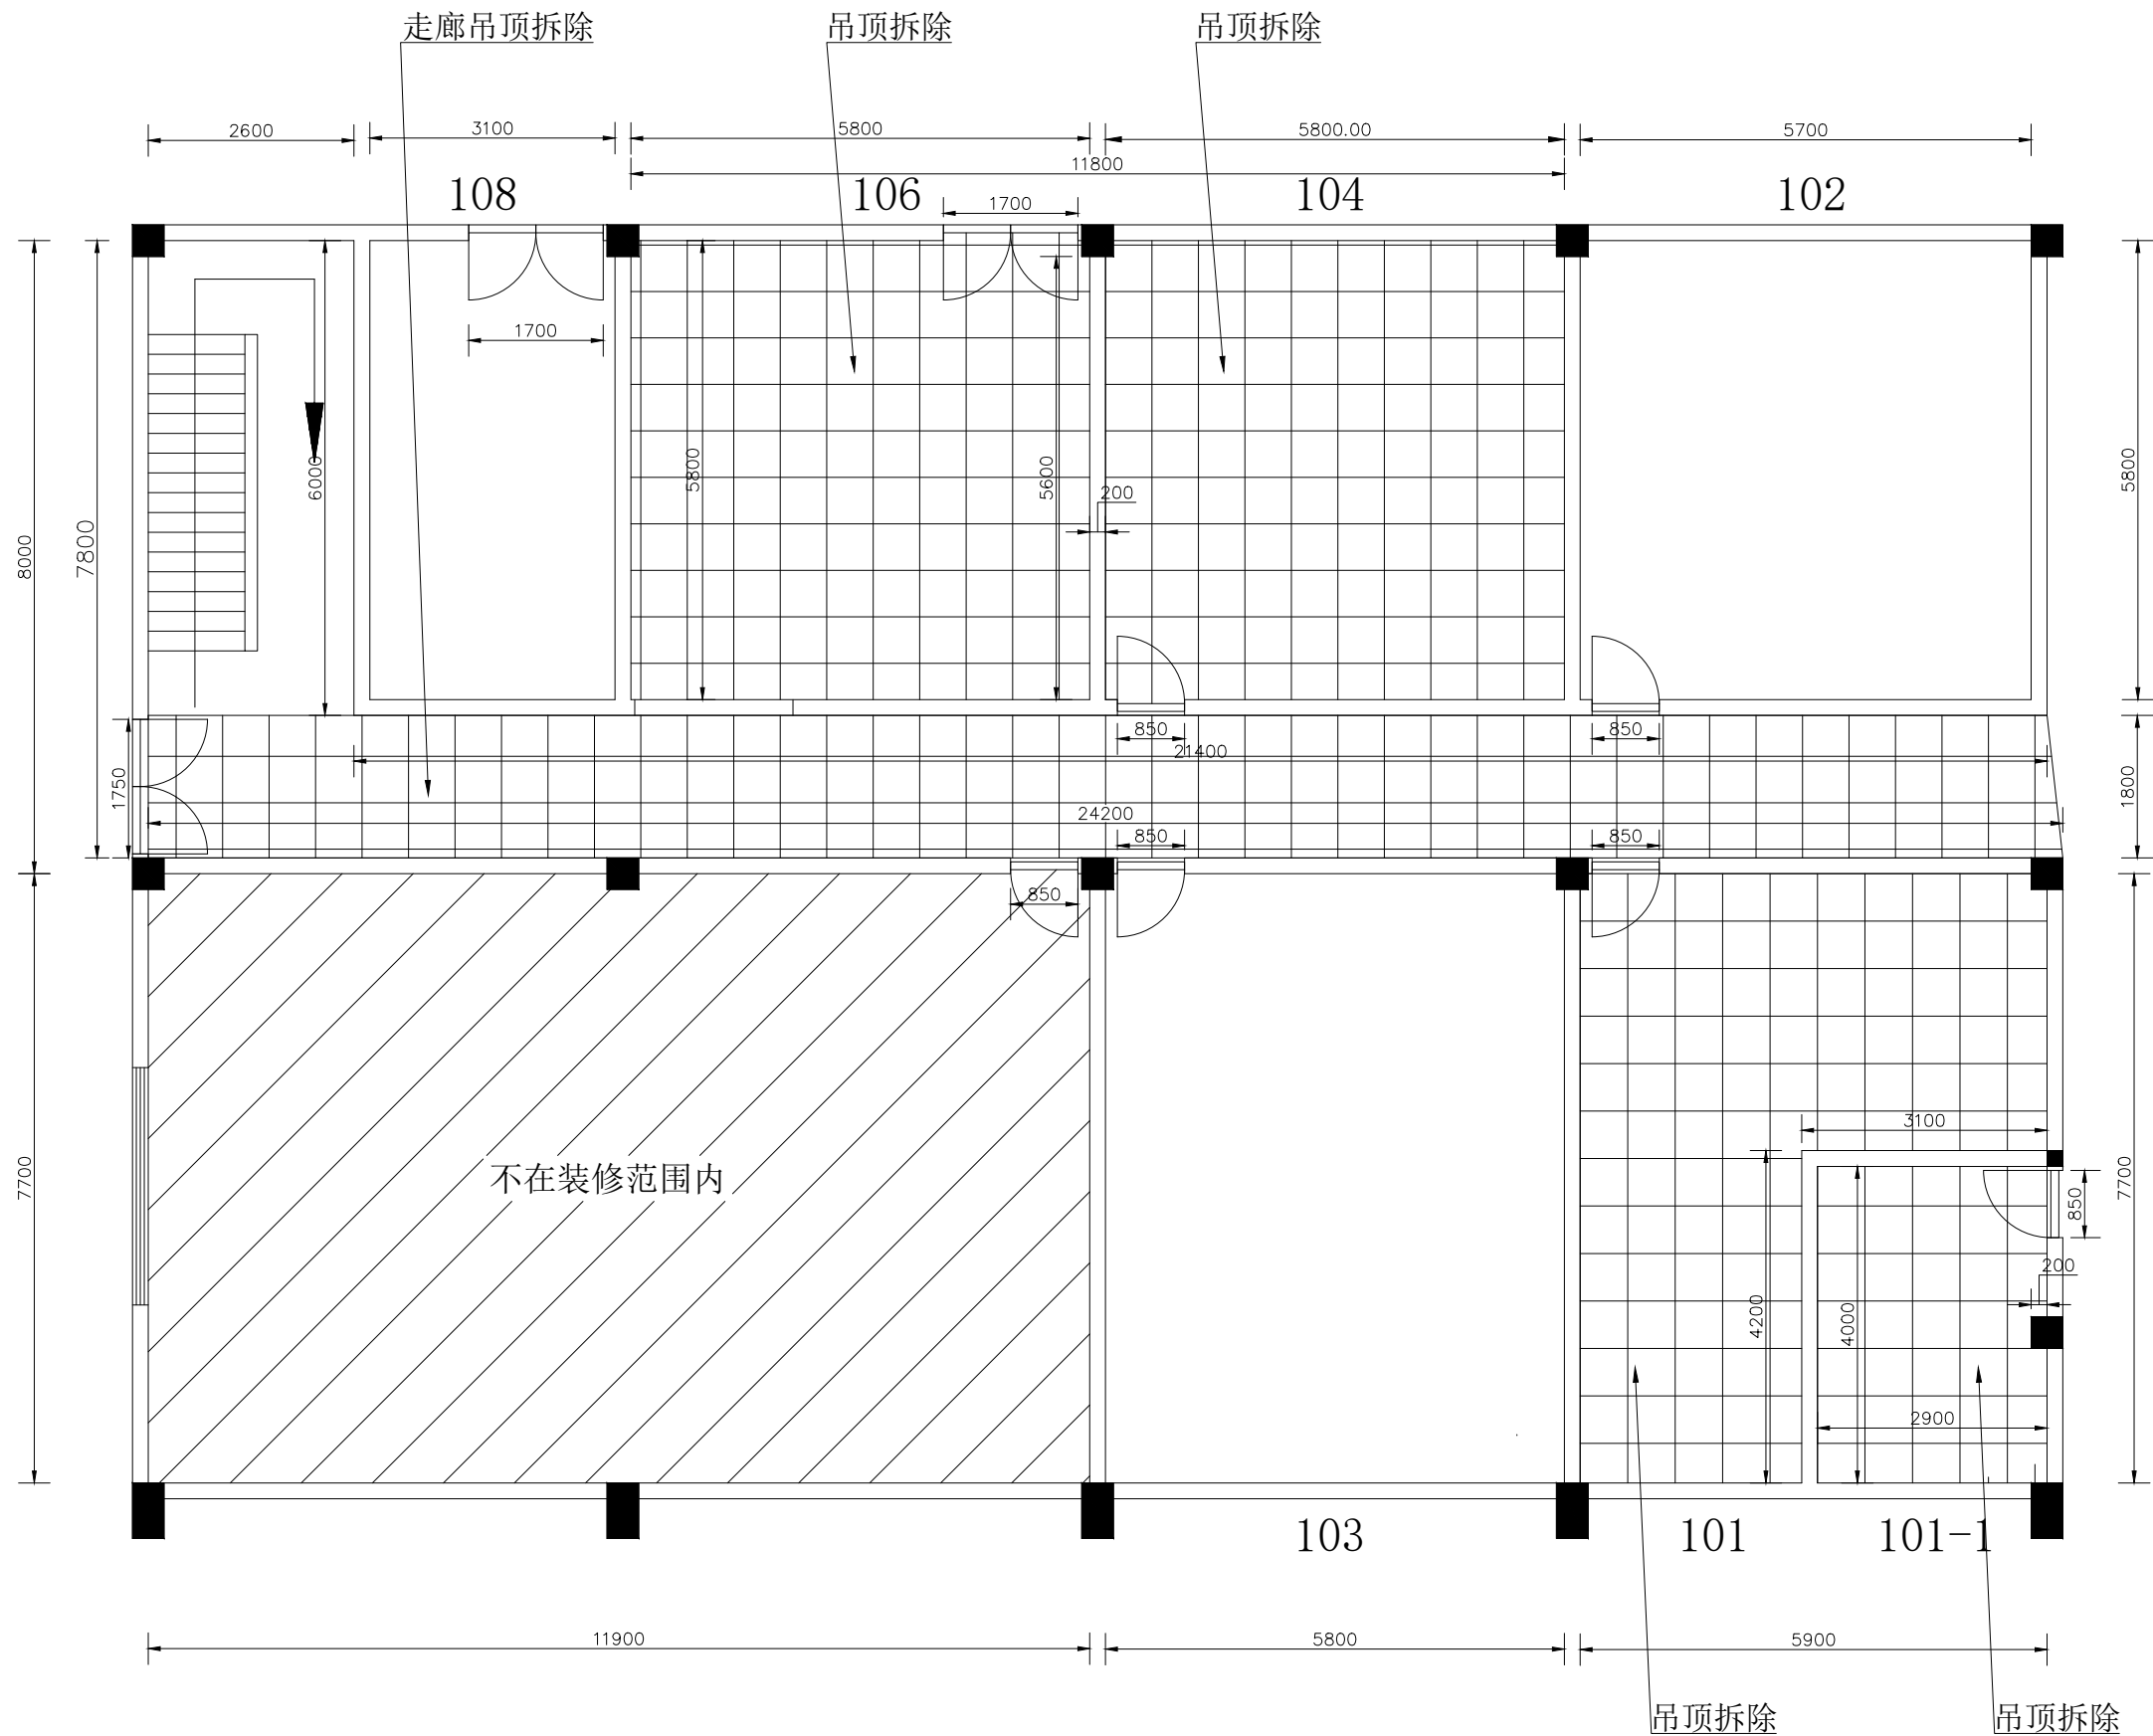

说明:
1、吊顶高度3500mm;

吊顶拆除图

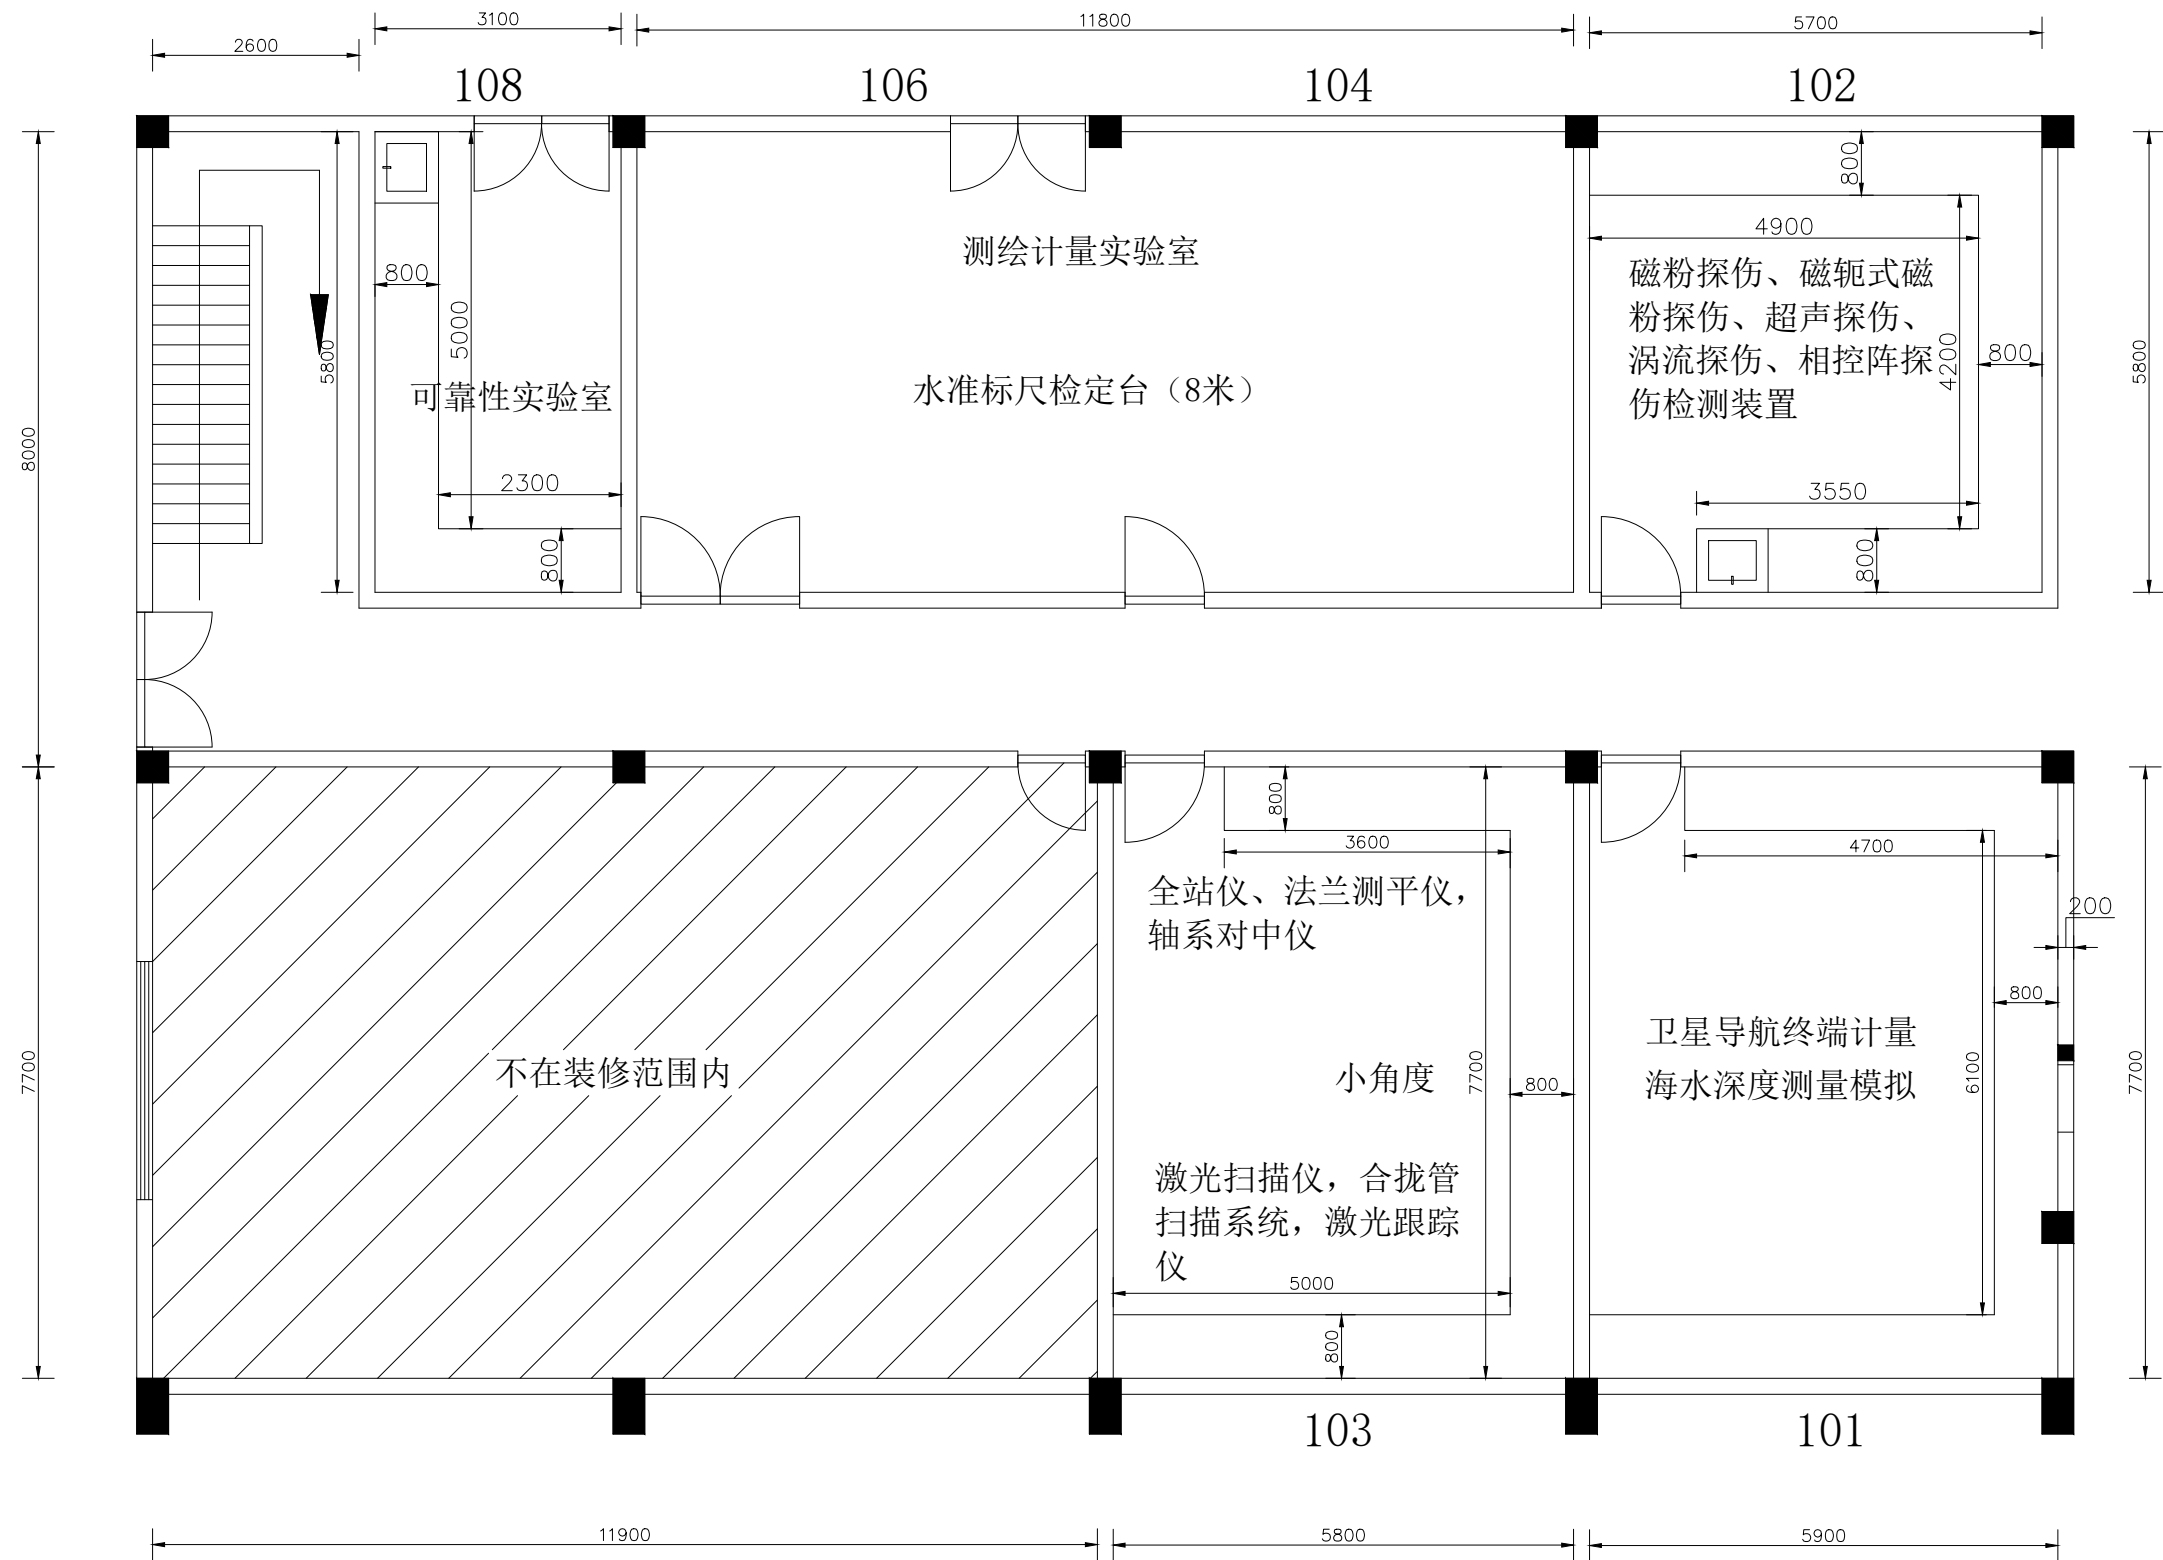

平面布置图

工程名称
金尚路实验室改造
(路灯所1楼) 工程

审定

审核

专业负责

校核

设计

制图

比例

日期


工程编号

图别

图名

布置图


图号: ZS-3

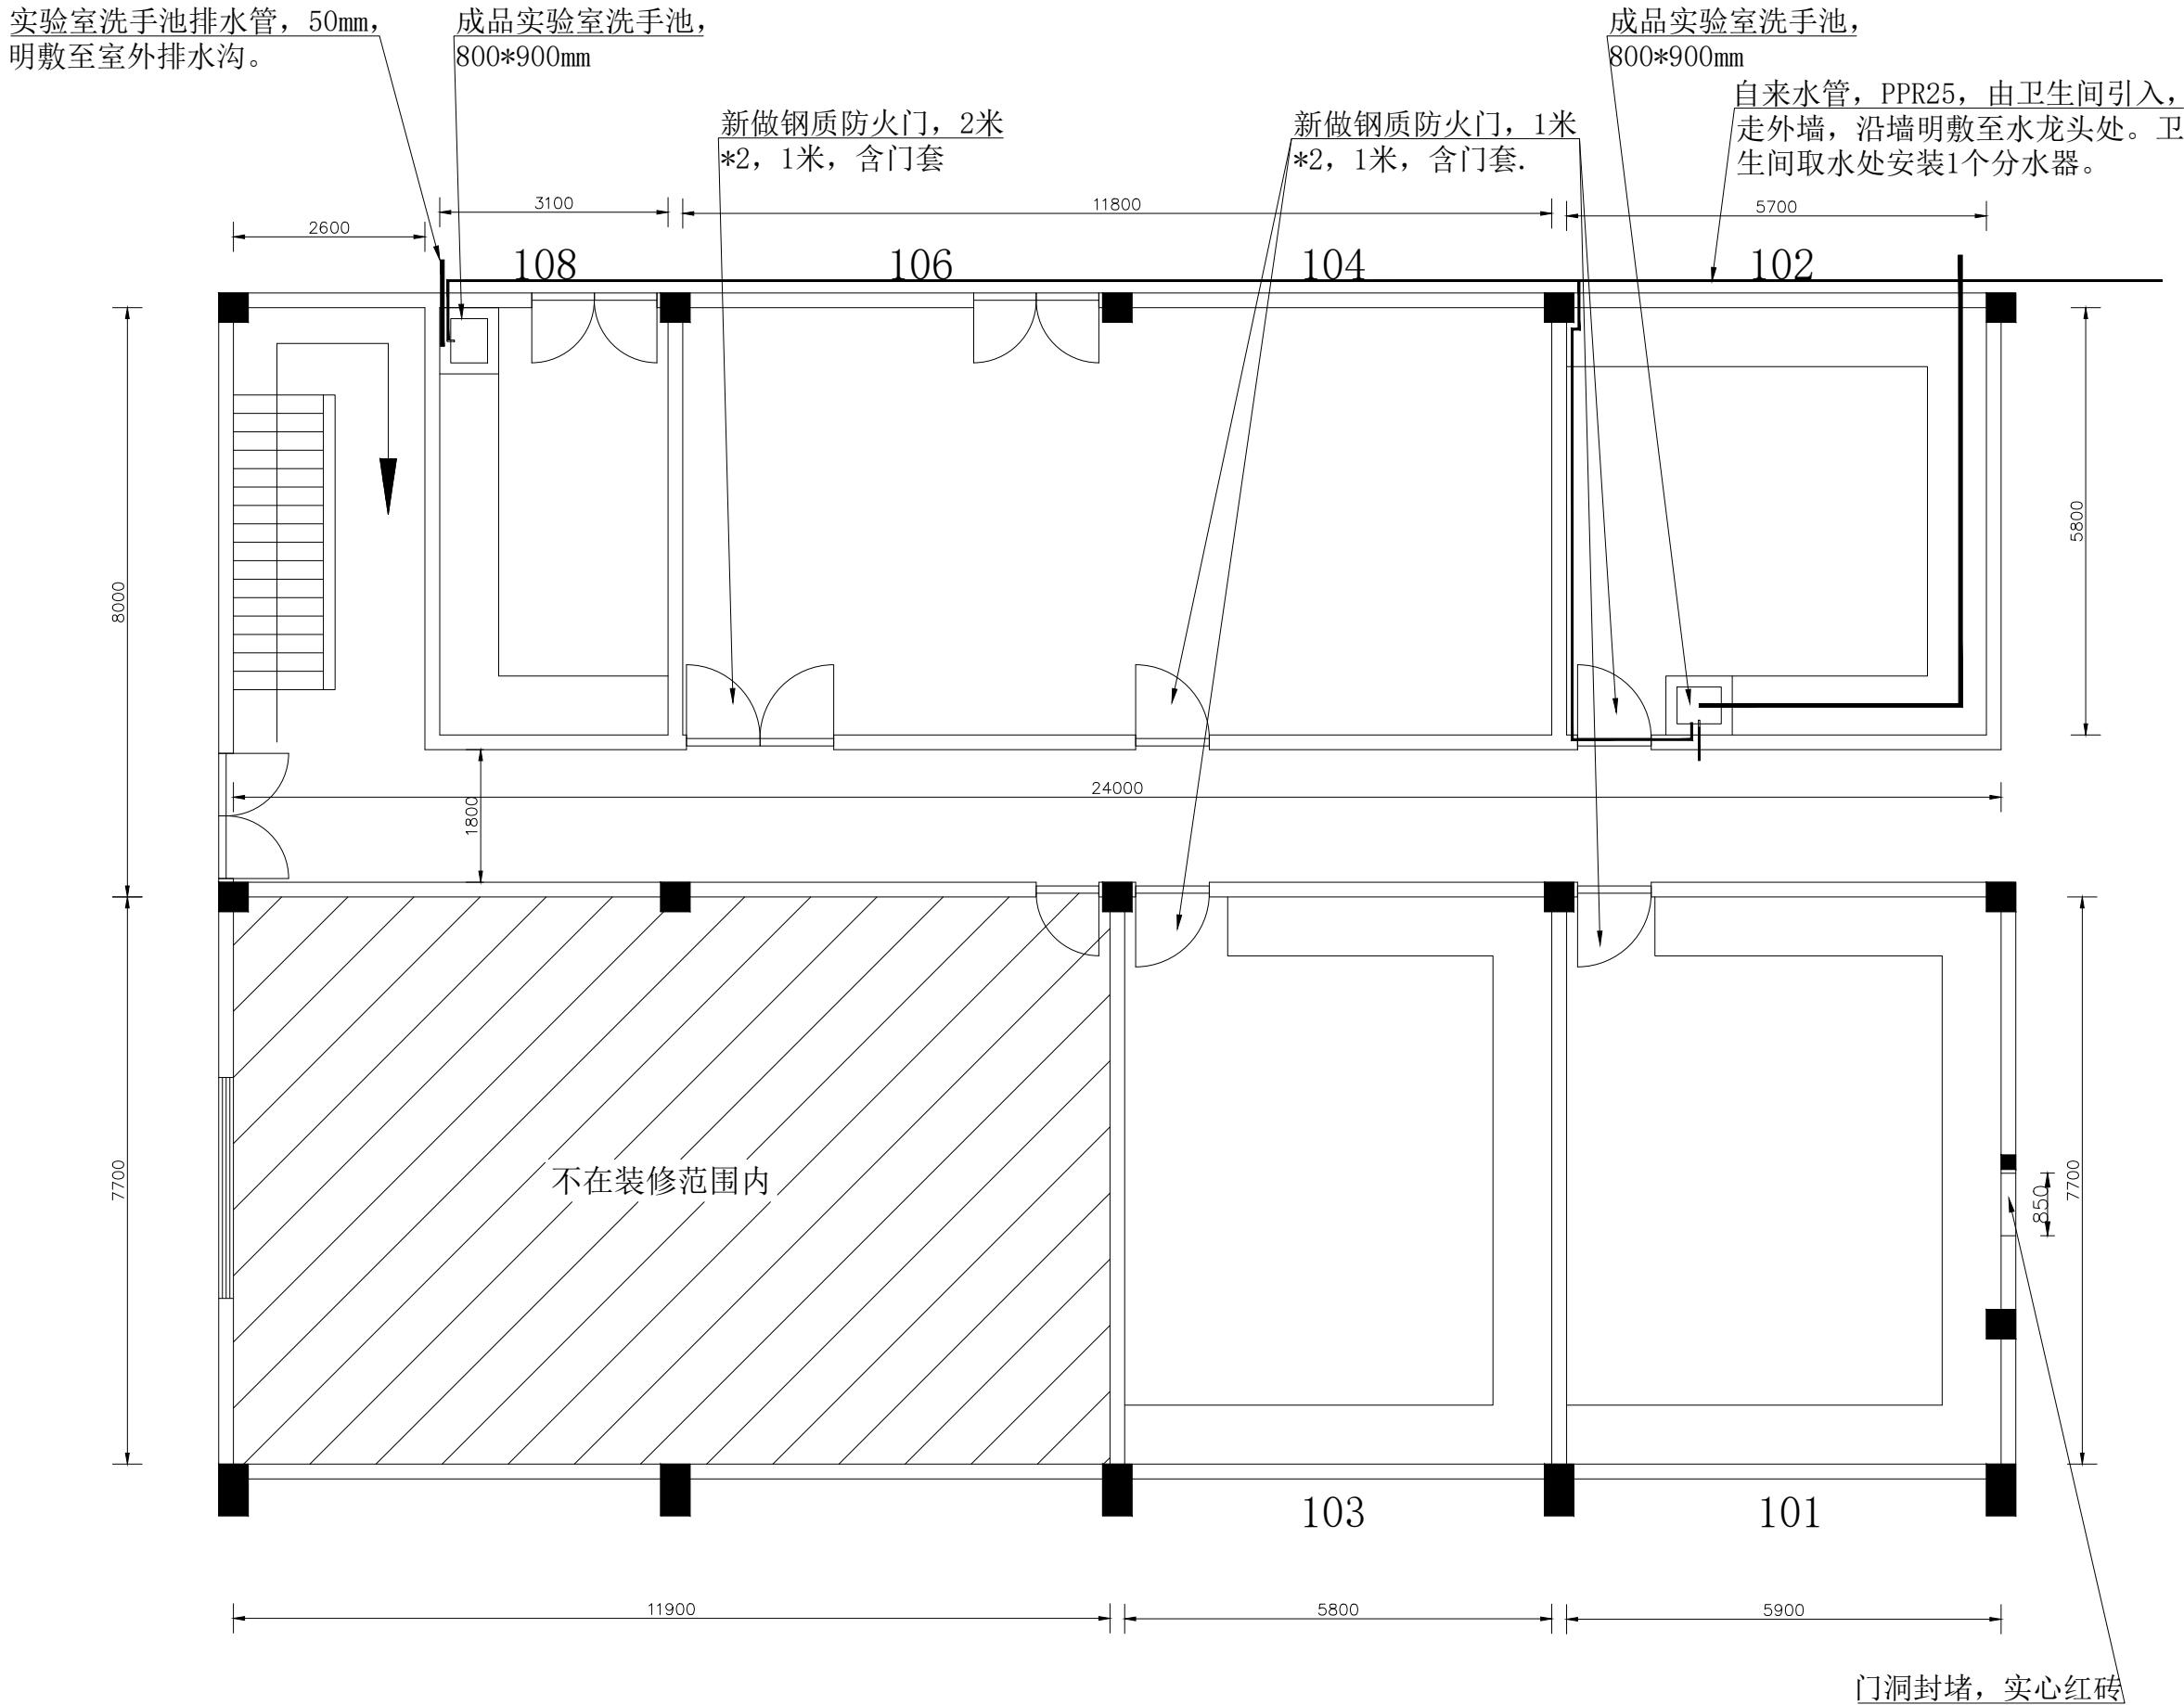

装修图

说明：
1、层高4800mm；
2、所有房间、走廊墙面白色乳胶漆3遍，腻子粉2遍

厦门云众旭元 工程管理有限公司
工程名称 金尚路实验室改造 (路灯所1楼)工程
审定
审核
专业负责
校核
设计
制图
比例
日期
工程编号
图别
图名 装修图
图号: ZS-4

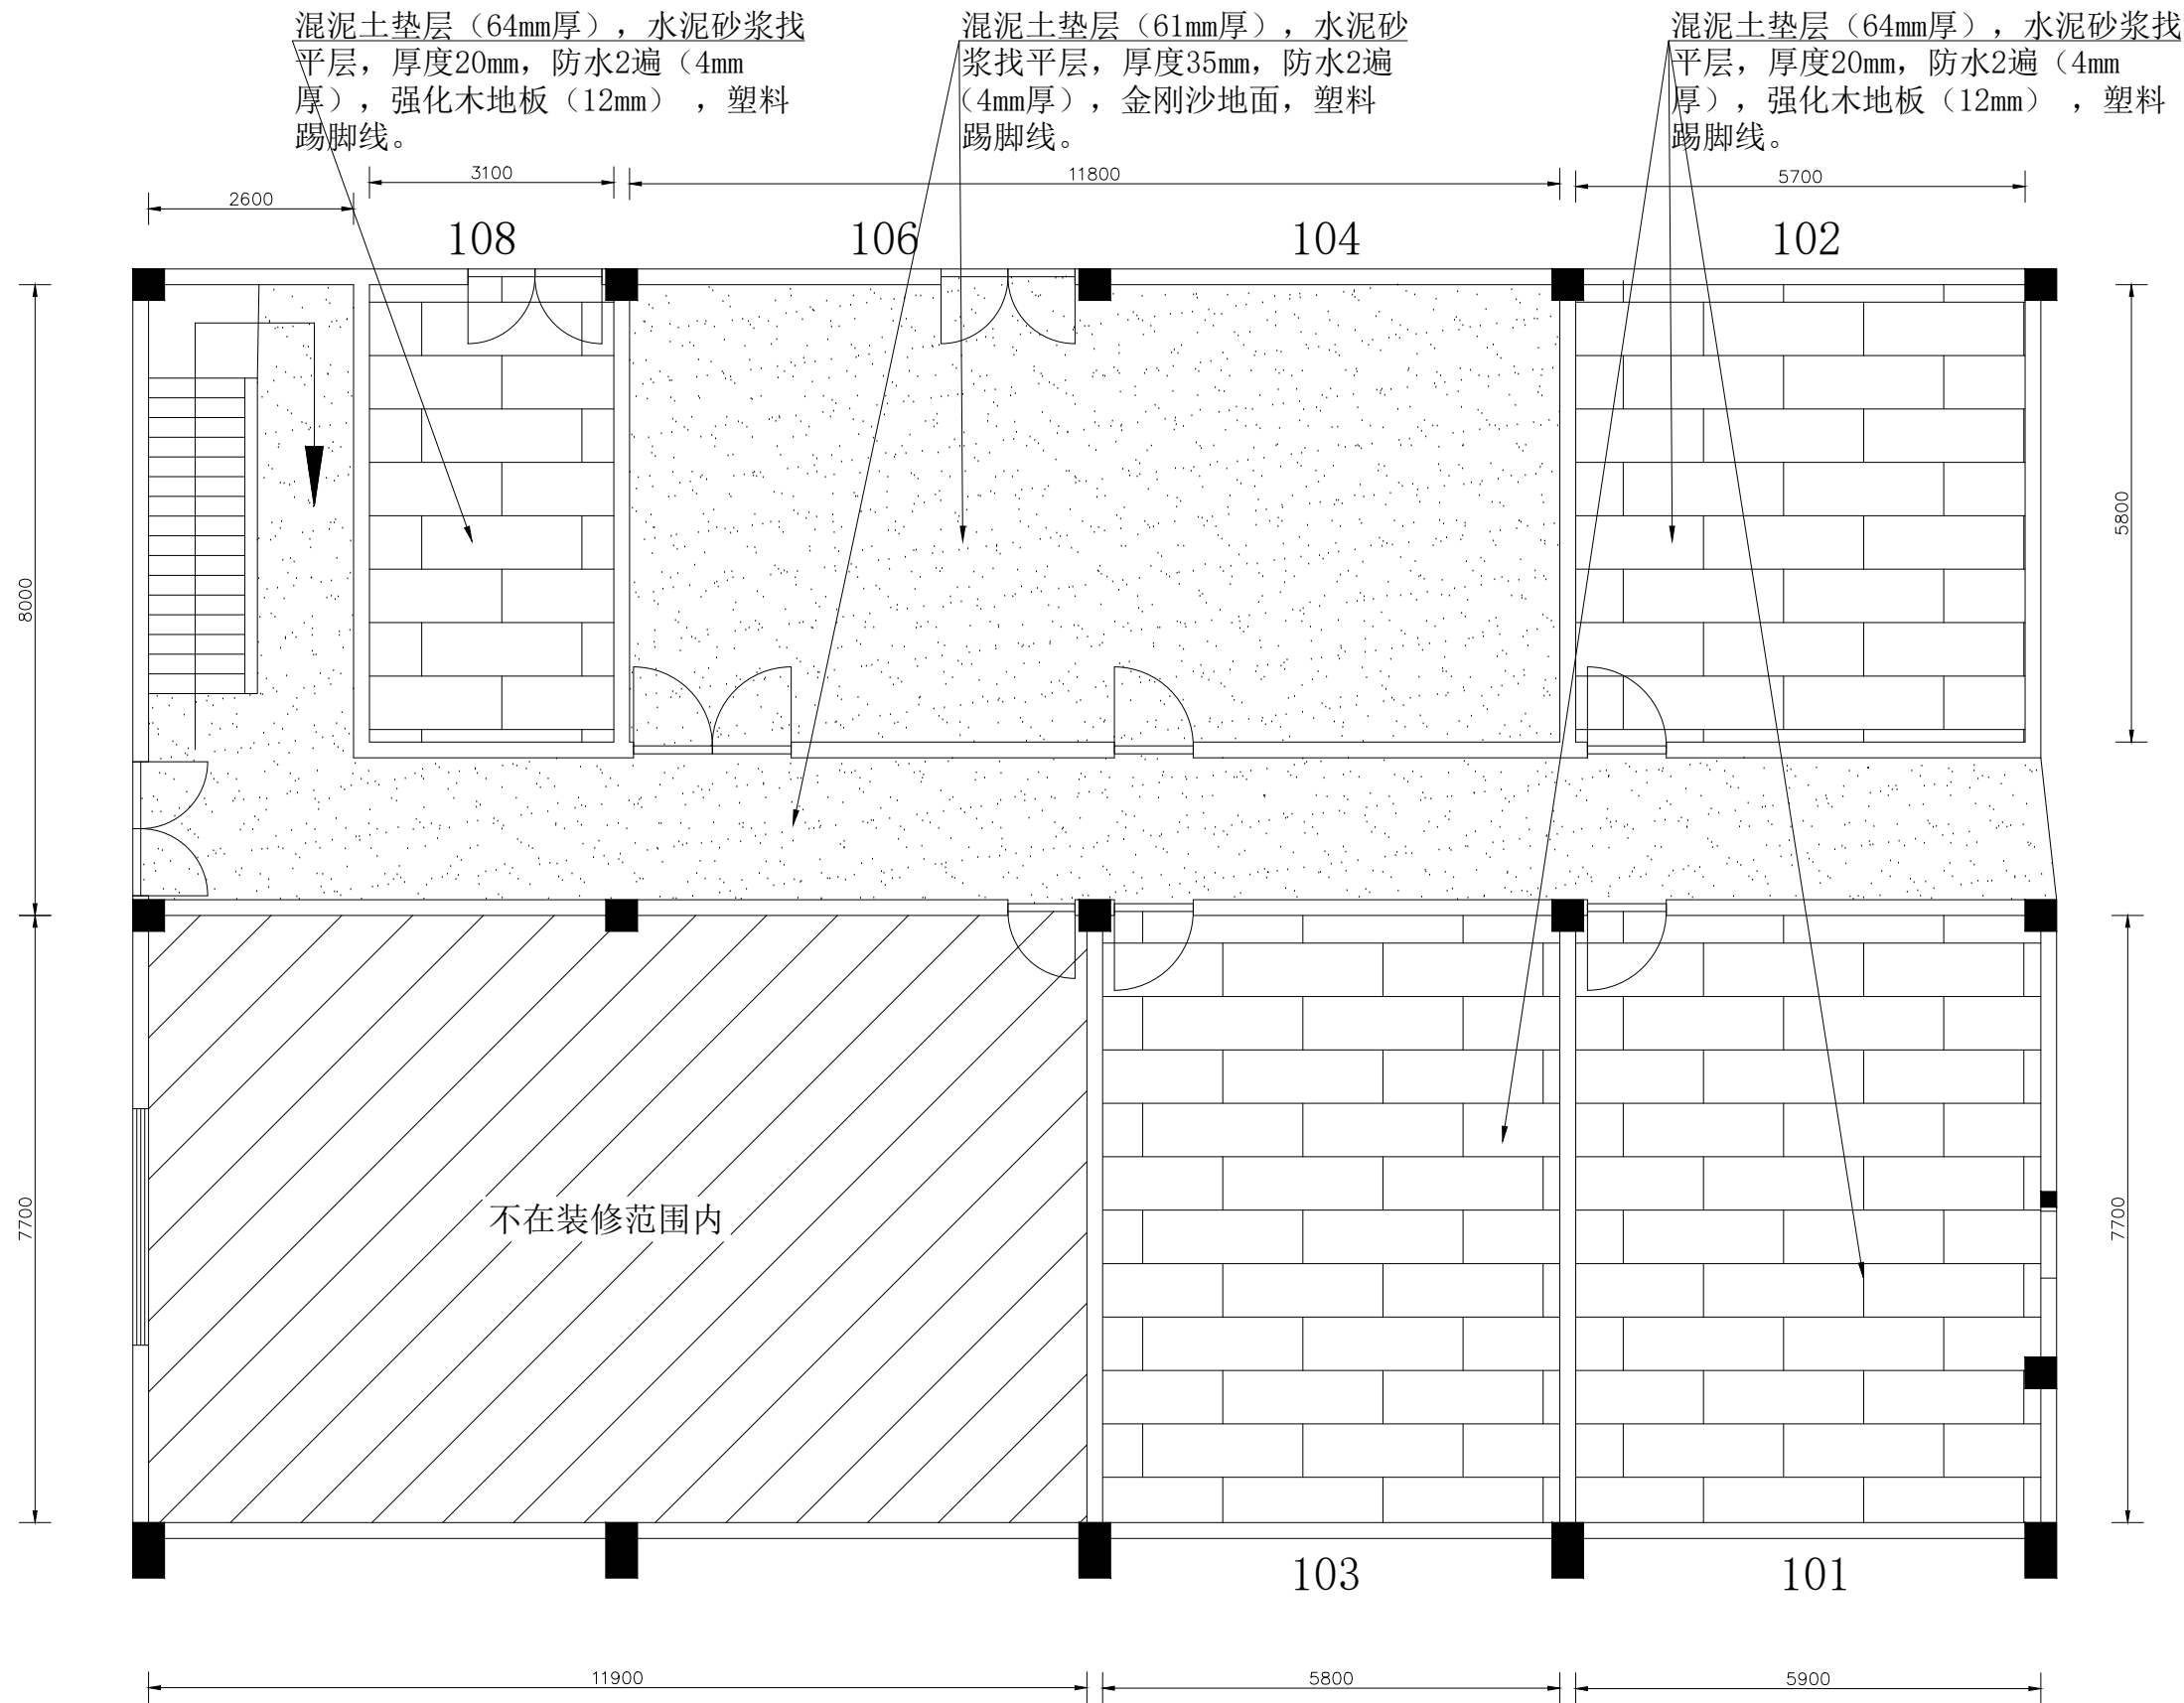

地面图

厦门云众旭元
工程管理有限公司

工程名称

金尚路实验室改造
（路灯所1楼）工程

审定

审核

专业负责

校核

设计

制图

比例

日期


工程编号

图别

图名

地面图

图号: ZS-5

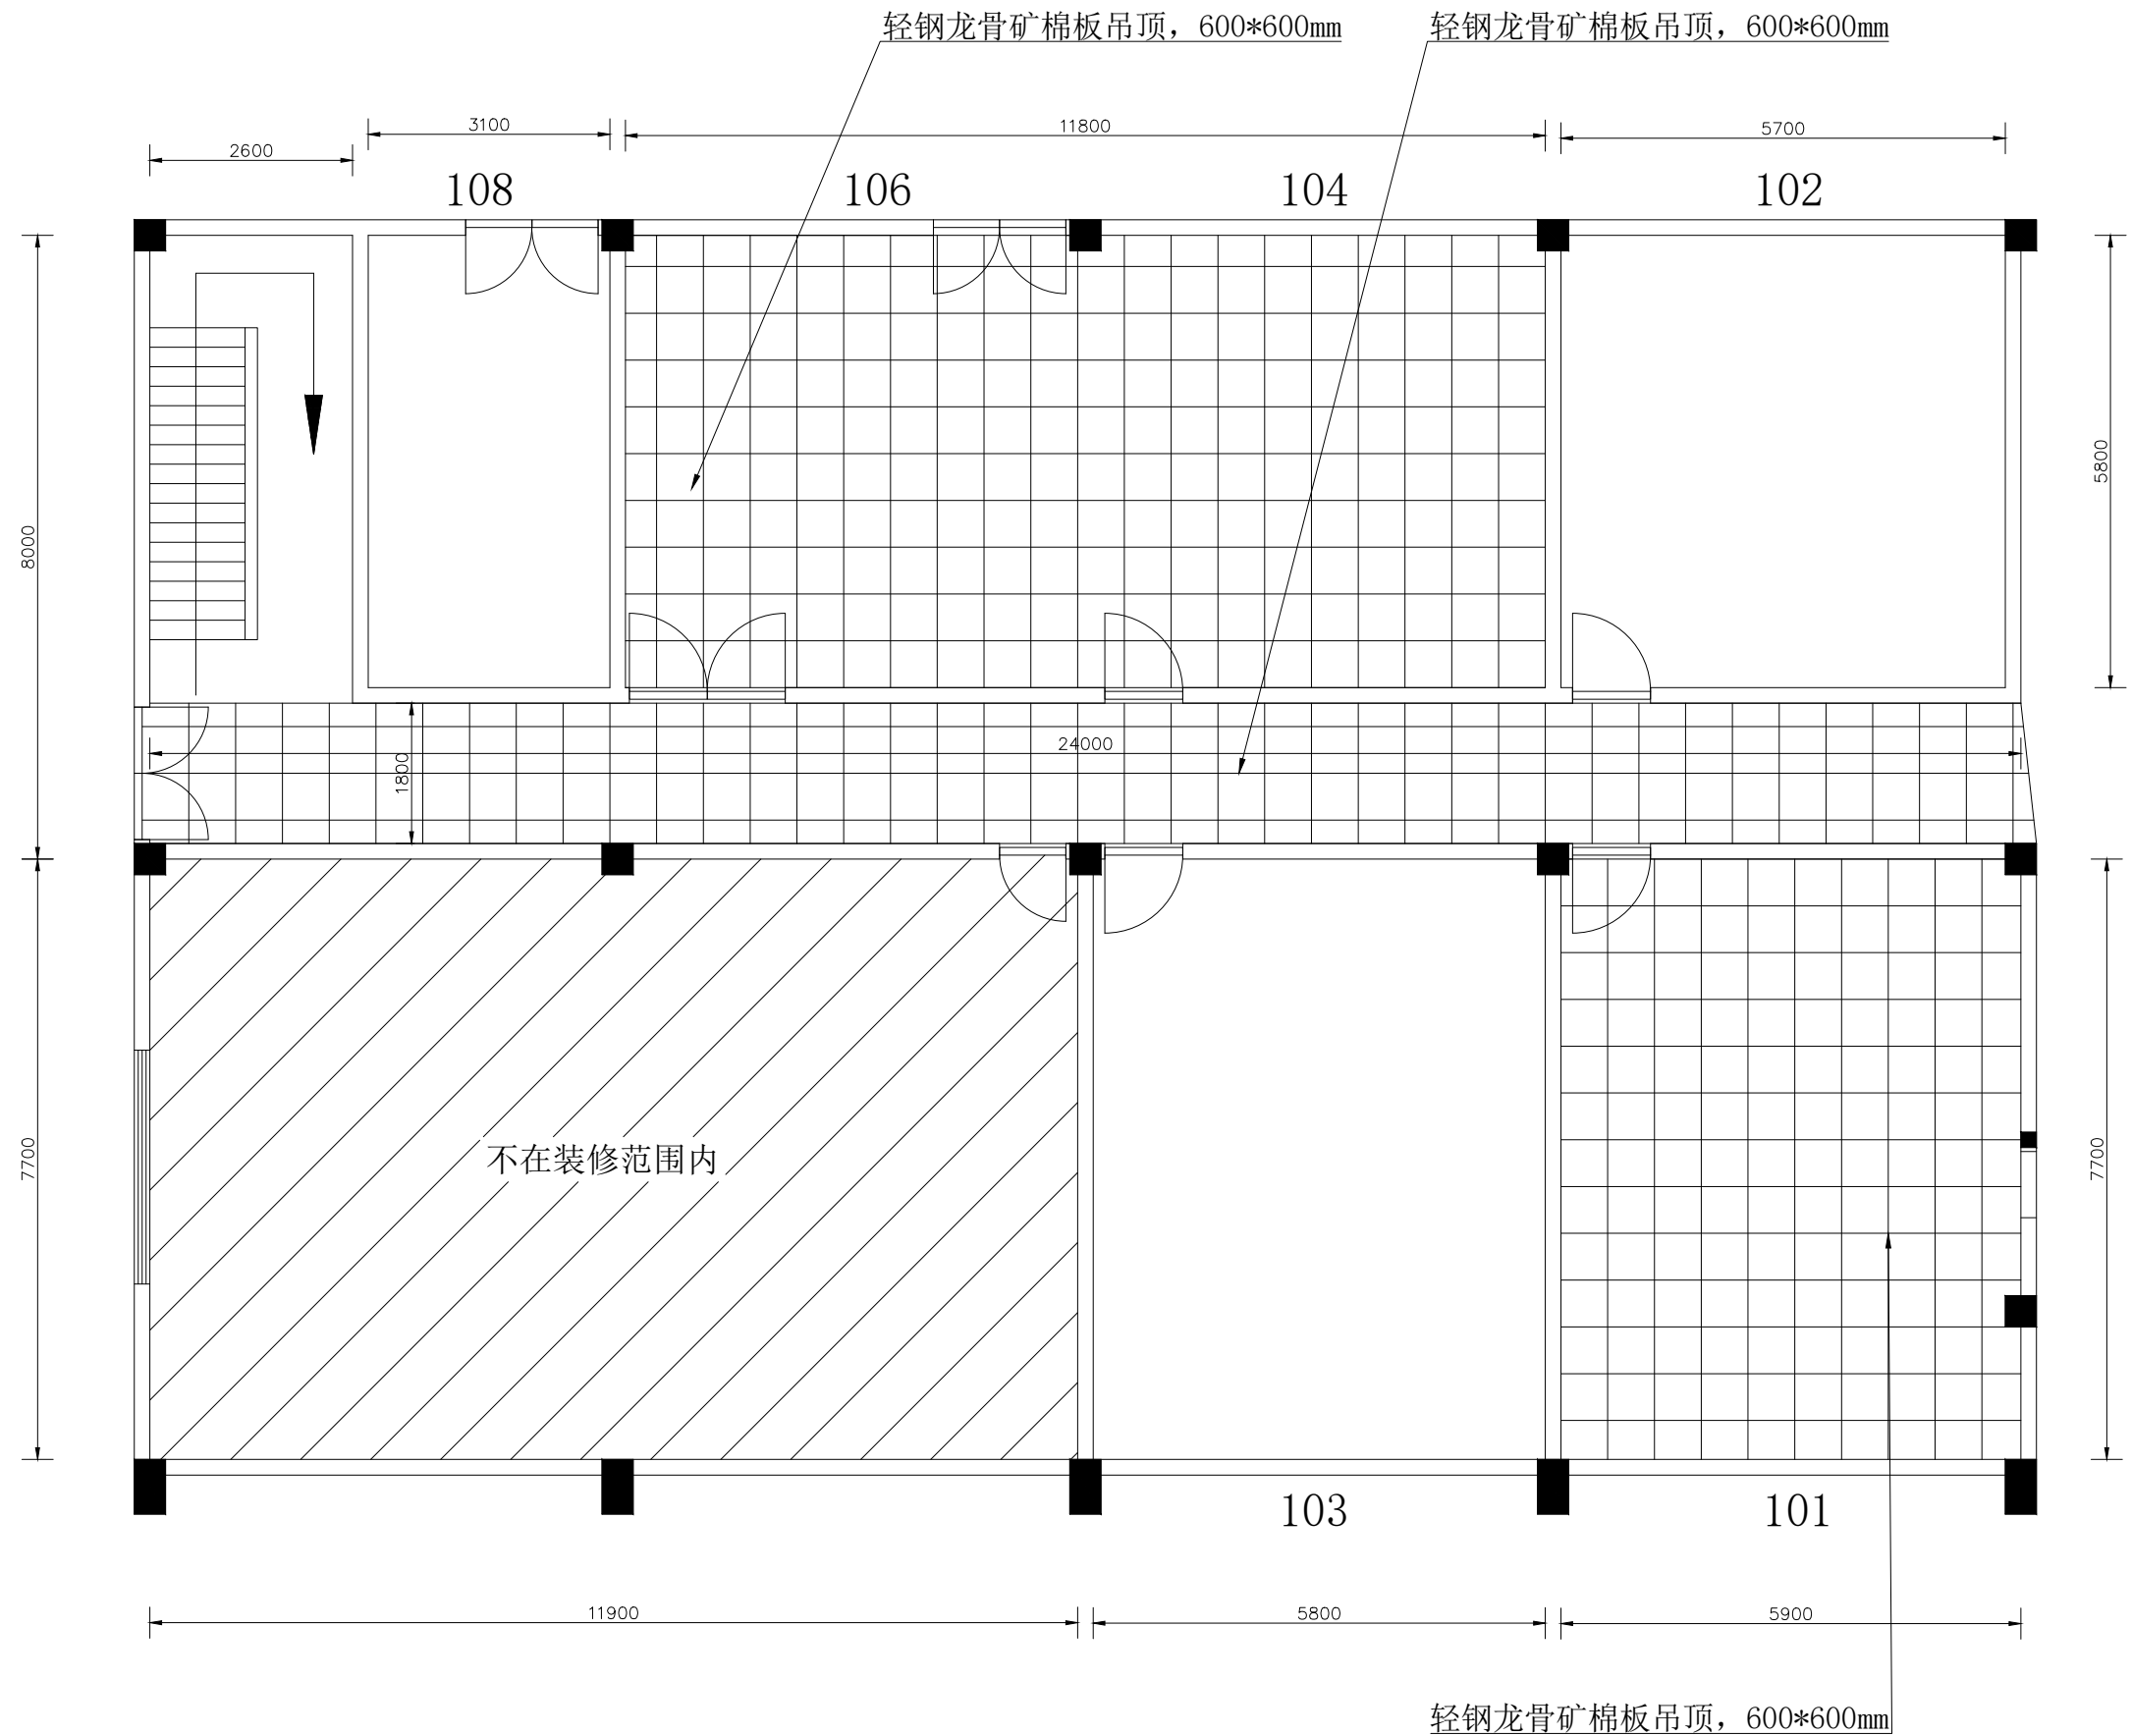

吊顶图

厦门云众旭元
工程管理有限公司

工程名称

金尚路实验室改造
(路灯所1楼) 工程

审定

审核

专业负责

校核

设计

制图

比例

日期

工程编号

图别

图名

吊顶图

图号: ZS-6

厦门云众旭元
工程管理有限公司

工程名称

金尚路实验室改造
(路灯所1楼) 工程

审定

审核

专业负责

校核

设计

制图

比例

日期


工程编号

图别

图名

照明安装图

图号: ZS-7

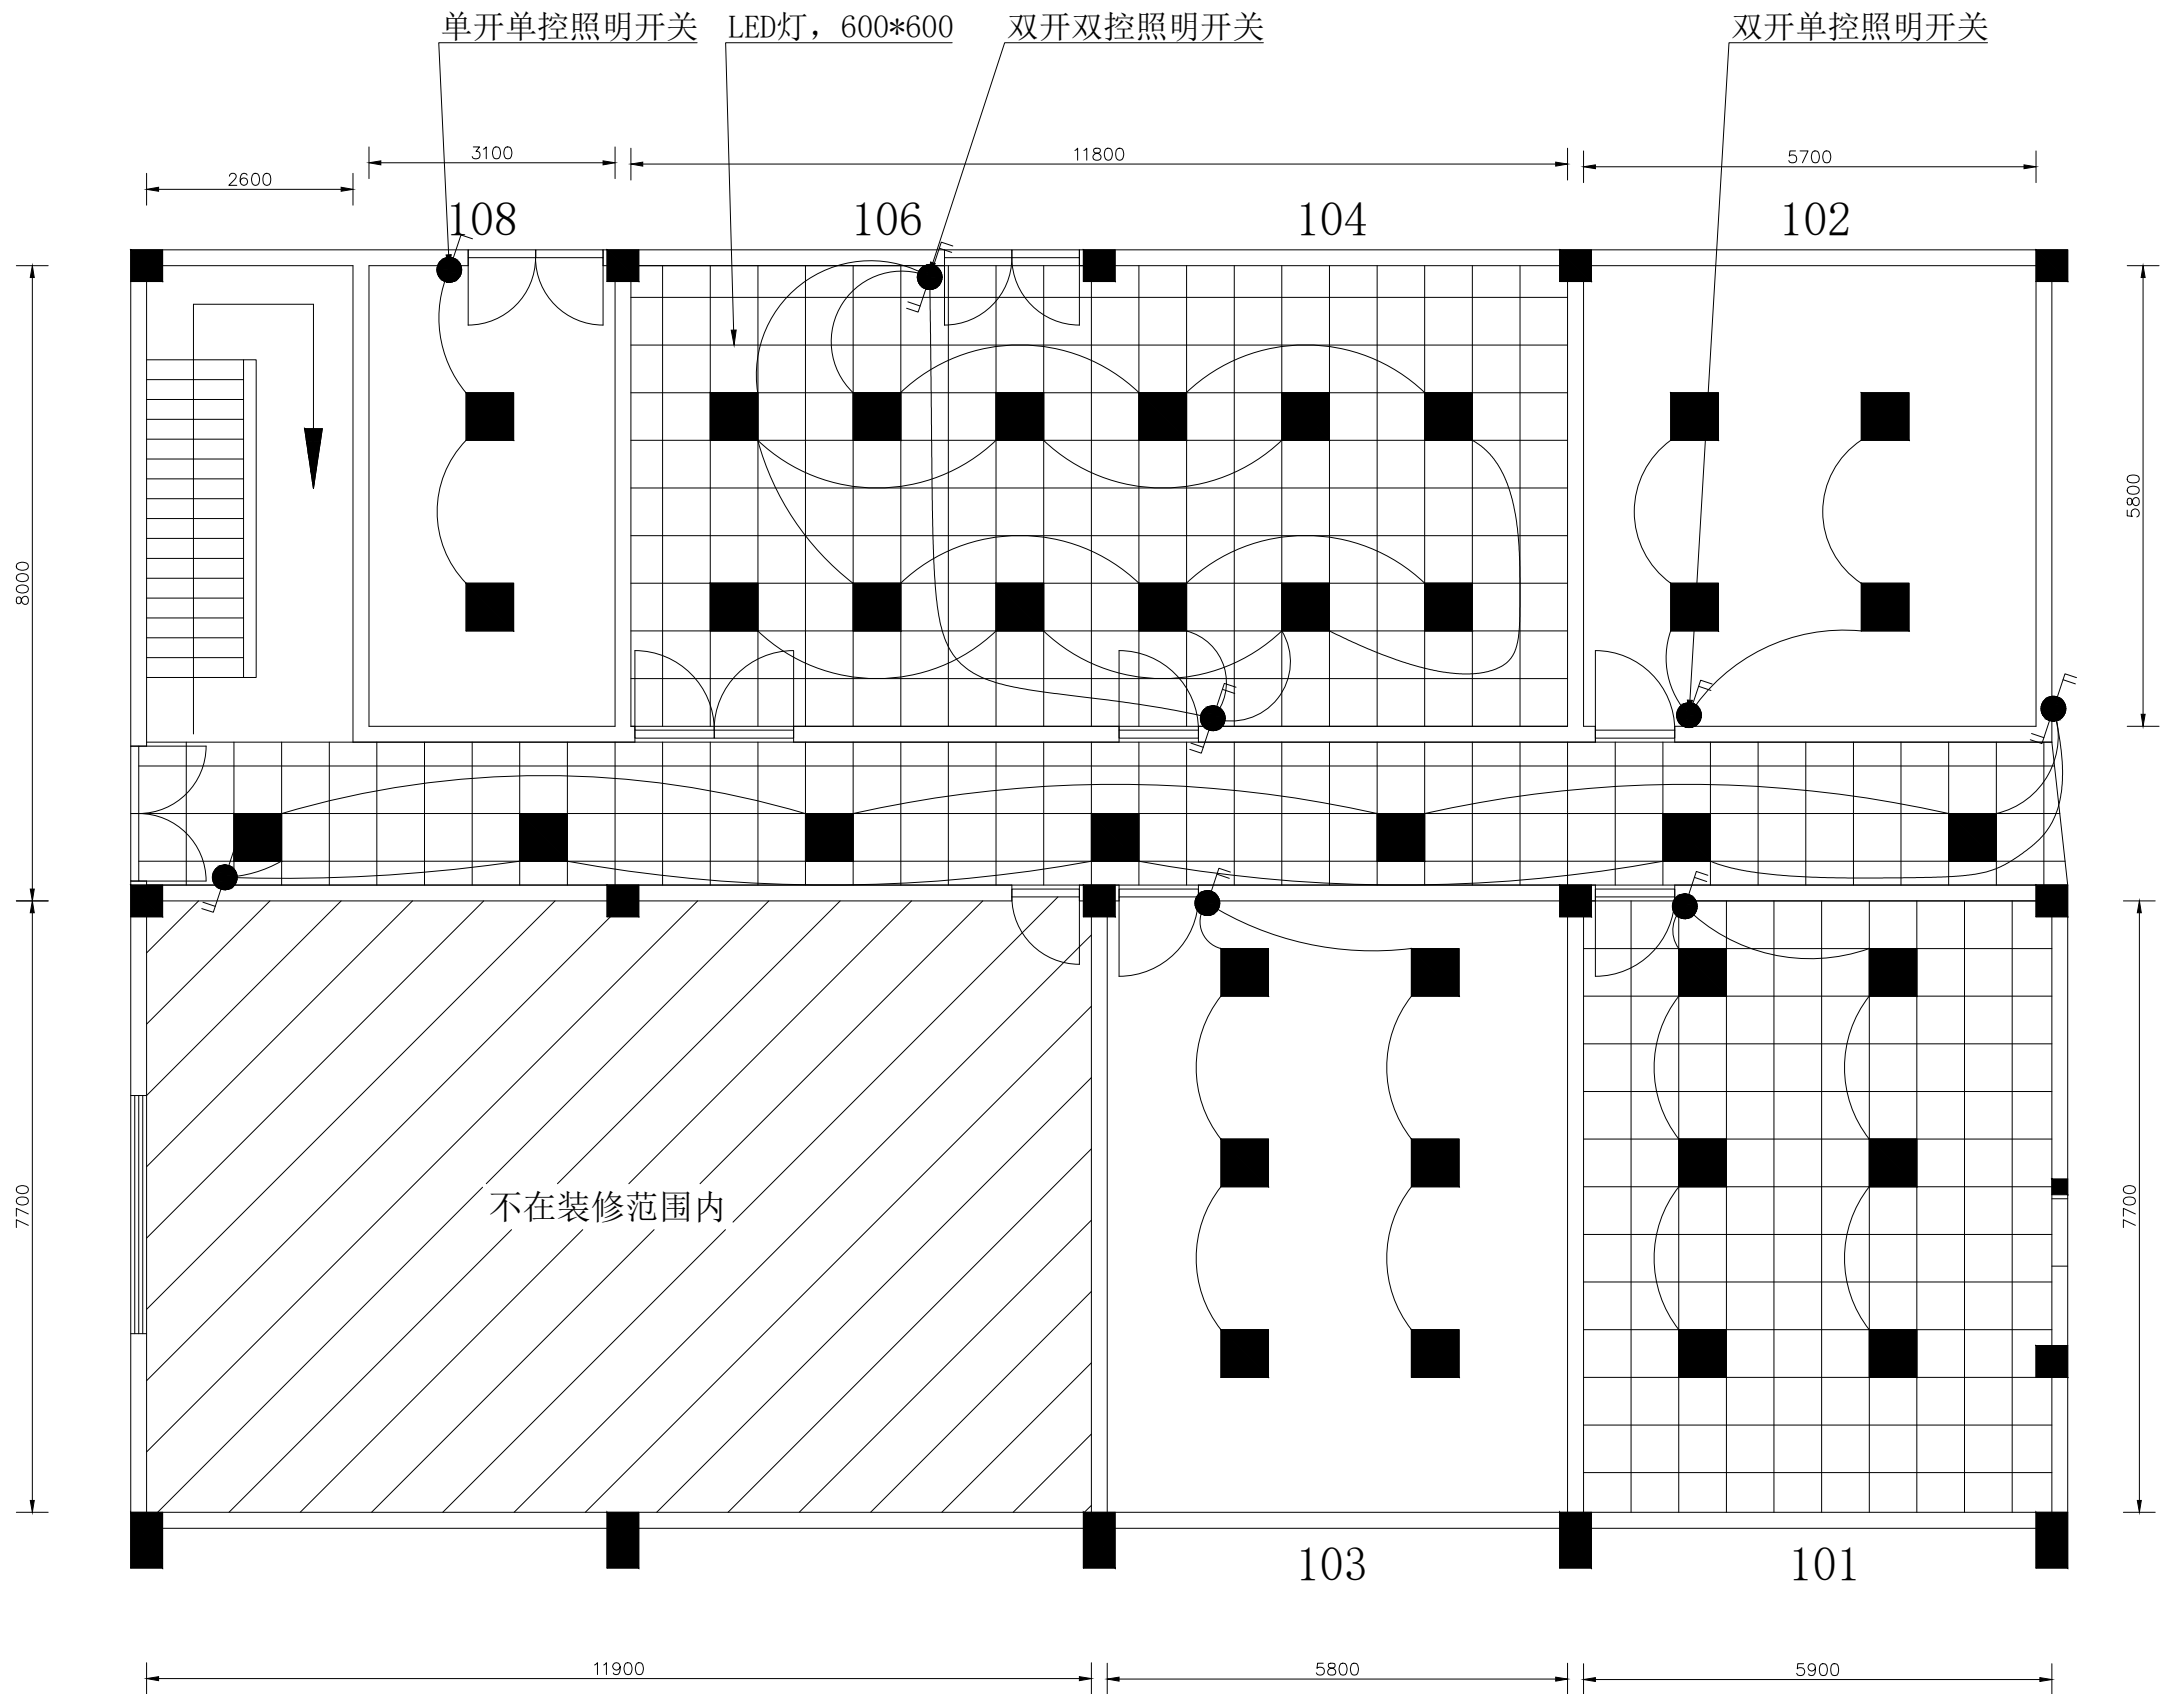

照明安装图

说明:
1、层高4800mm;
2、吊顶内线管安装高度4500mm, 101, 102, 103, 108灯线利旧, 104-106
灯线换新 (1-JDG20, 2-BV2.5, ACC), 所有照明开关换新。

工程名称

金尚路实验室改造
(路灯所1楼) 工程

审定

审核

专业负责

校核

设计

制图

比例

日期

工程编号

图别

图名

强电安装图

图号: ZS-8

